





Das Heiligen-Geist-Hospital
Vorspiel, Konzept, Gründung, Bau

Erstes und zweites Heiligen-Geist-Hospital
in der Domstadt (um 1227)
und in der Neustadt (um 1234)

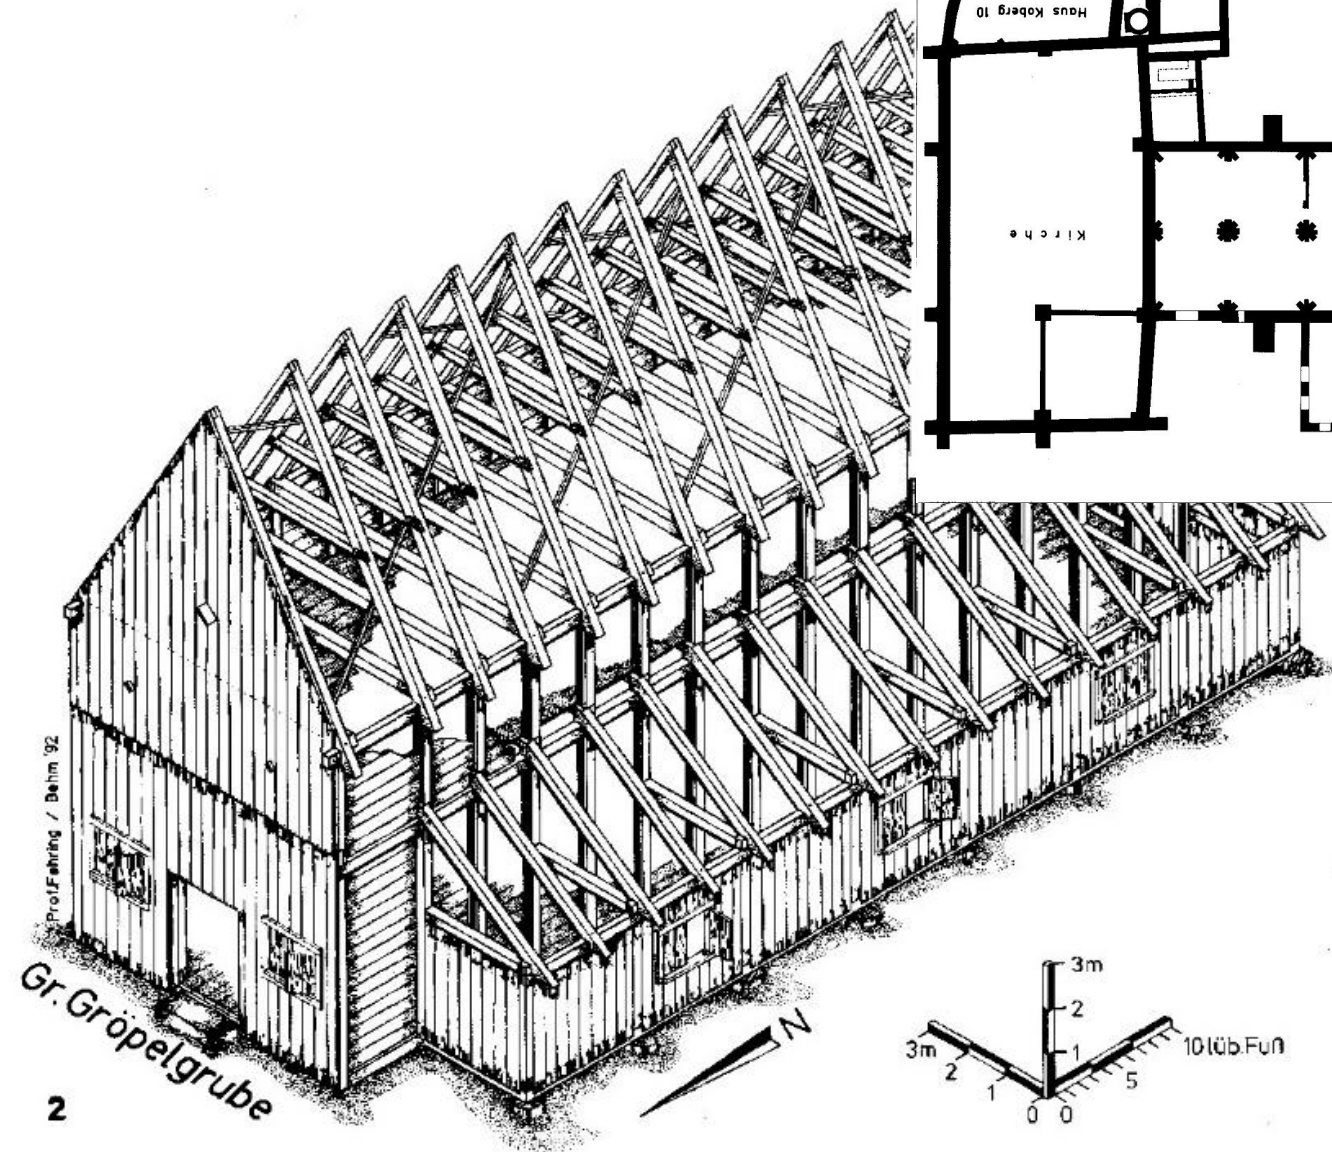


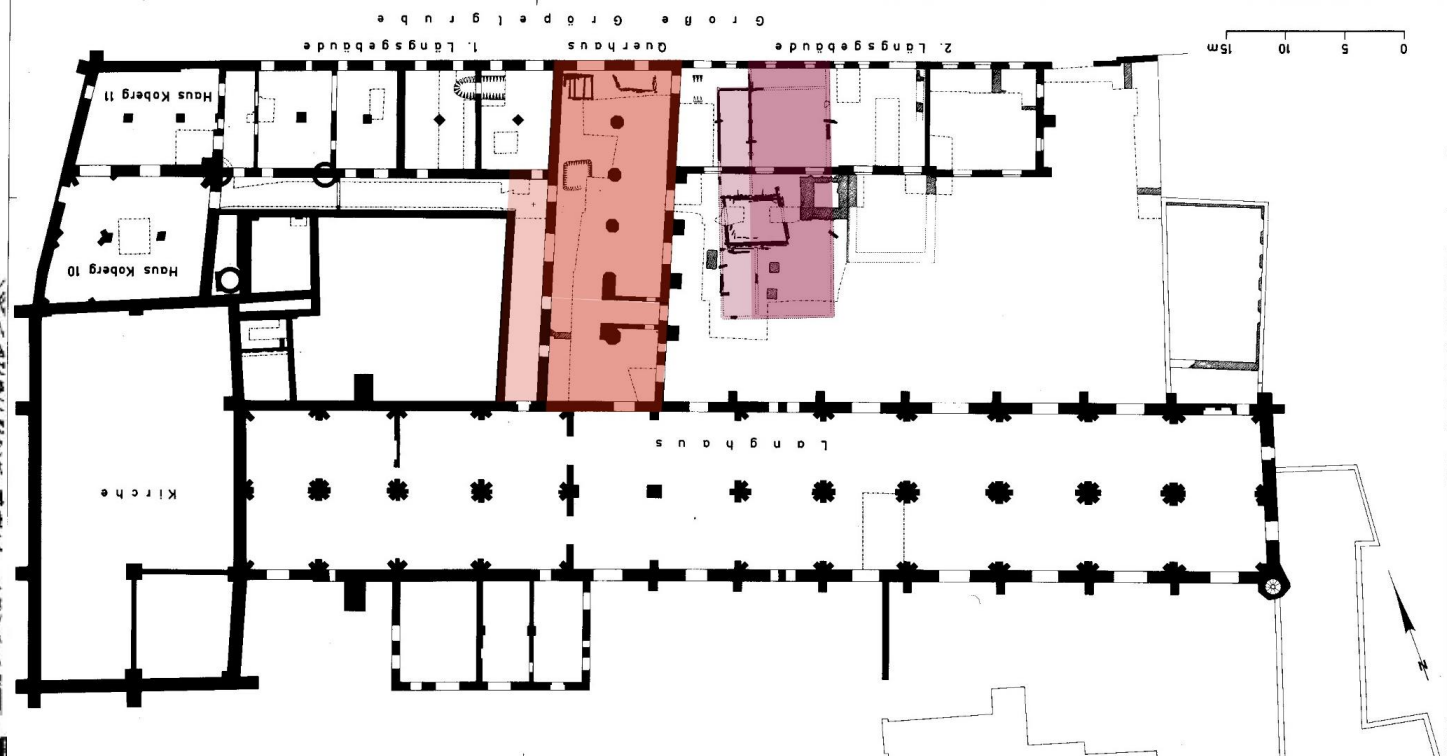


Ein hölzerner Vorgänger
(um oder nach 1232 d)
des Refektoriums?

3

2

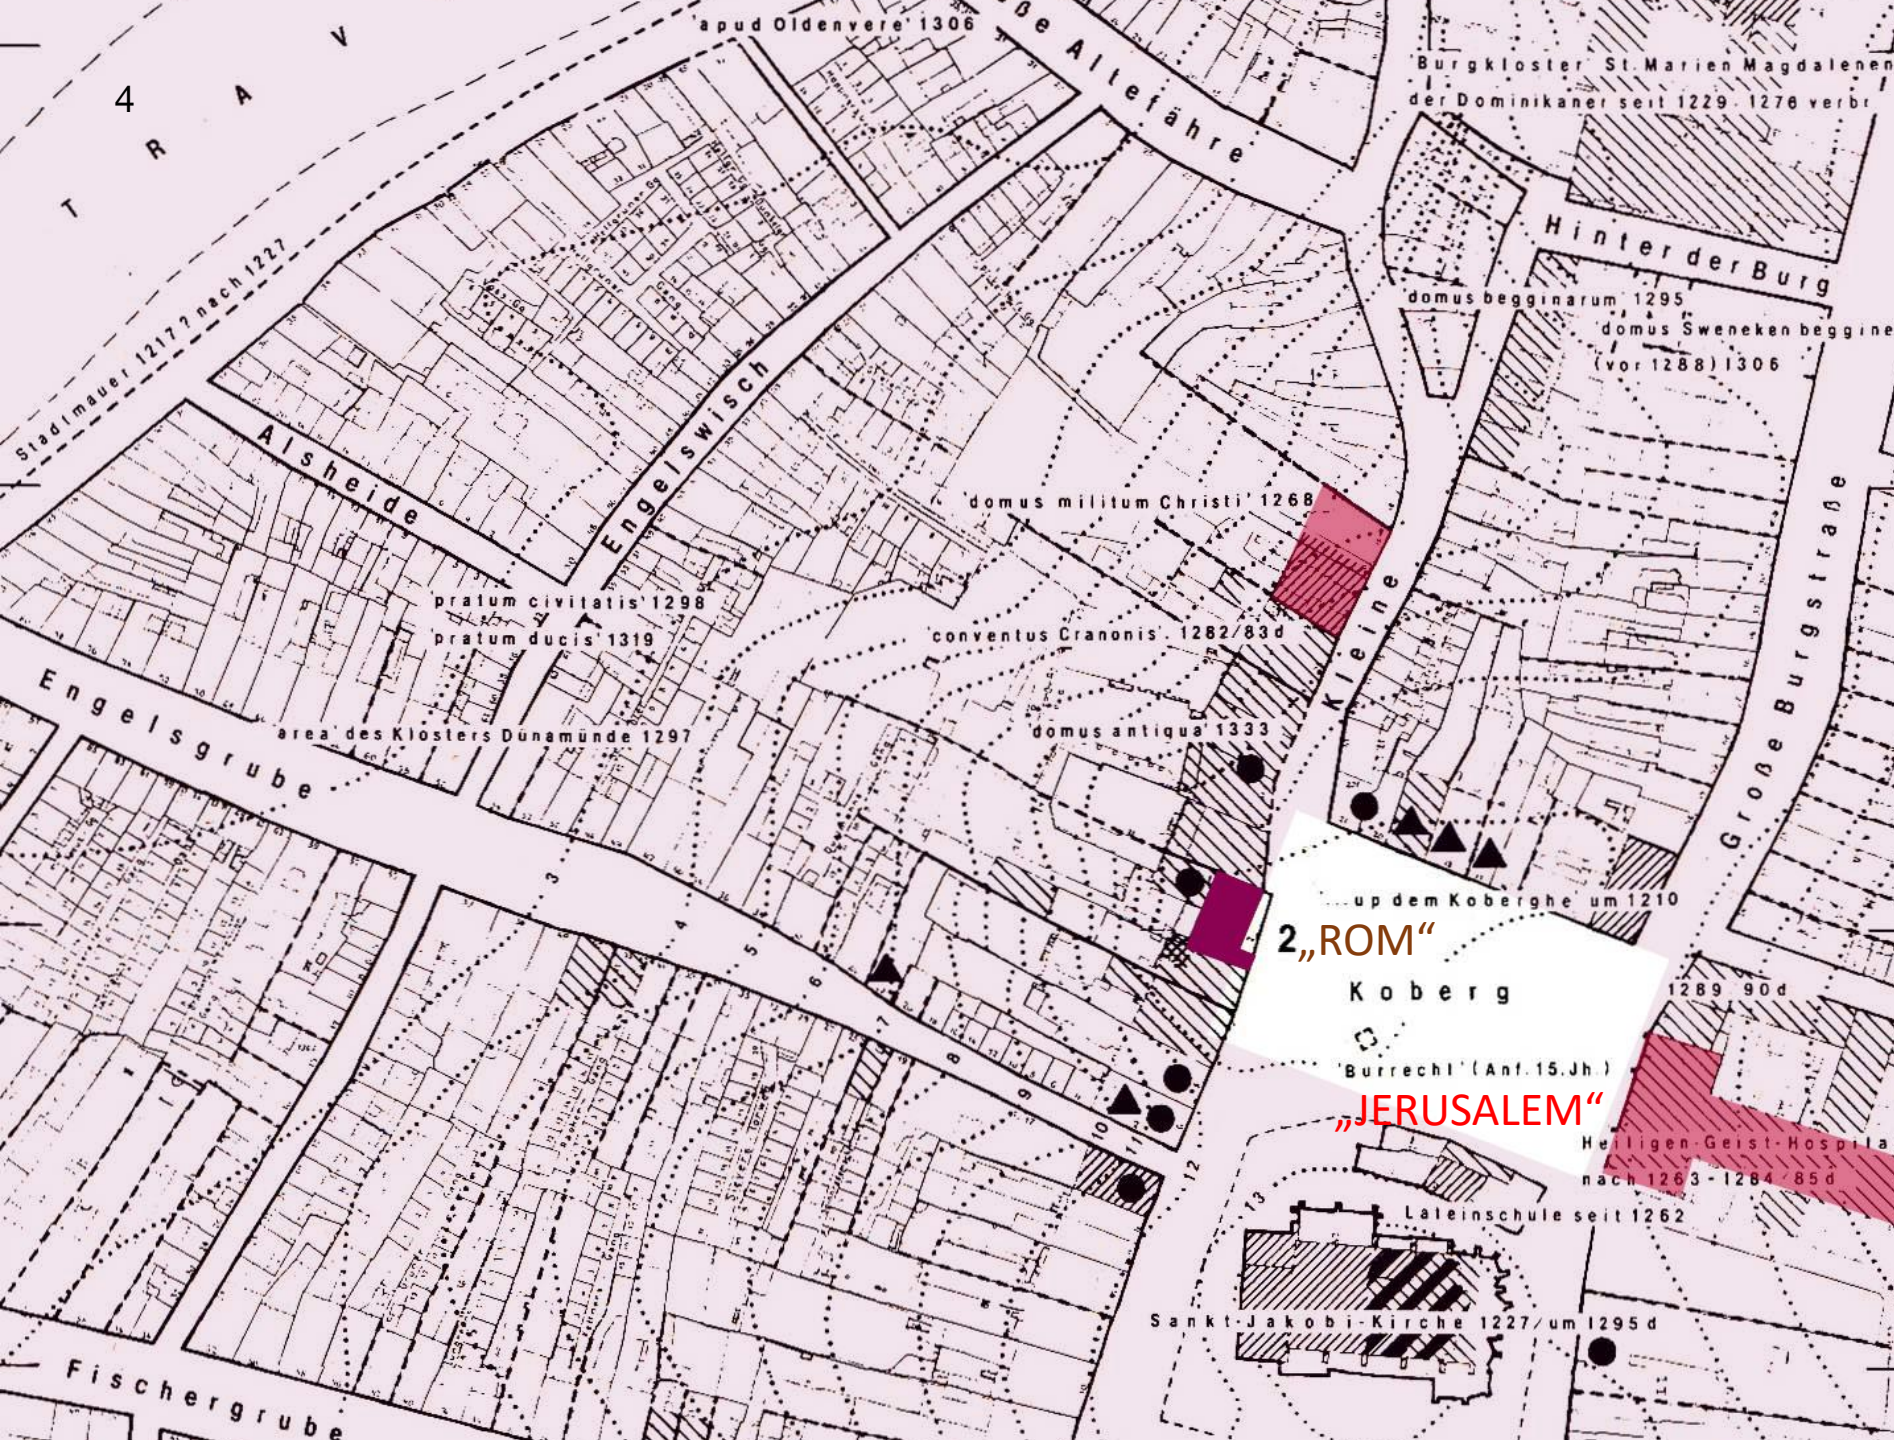

Eine *imago mundi*
im Grundriß des Koberges?
(Wolfgang Erdmann)

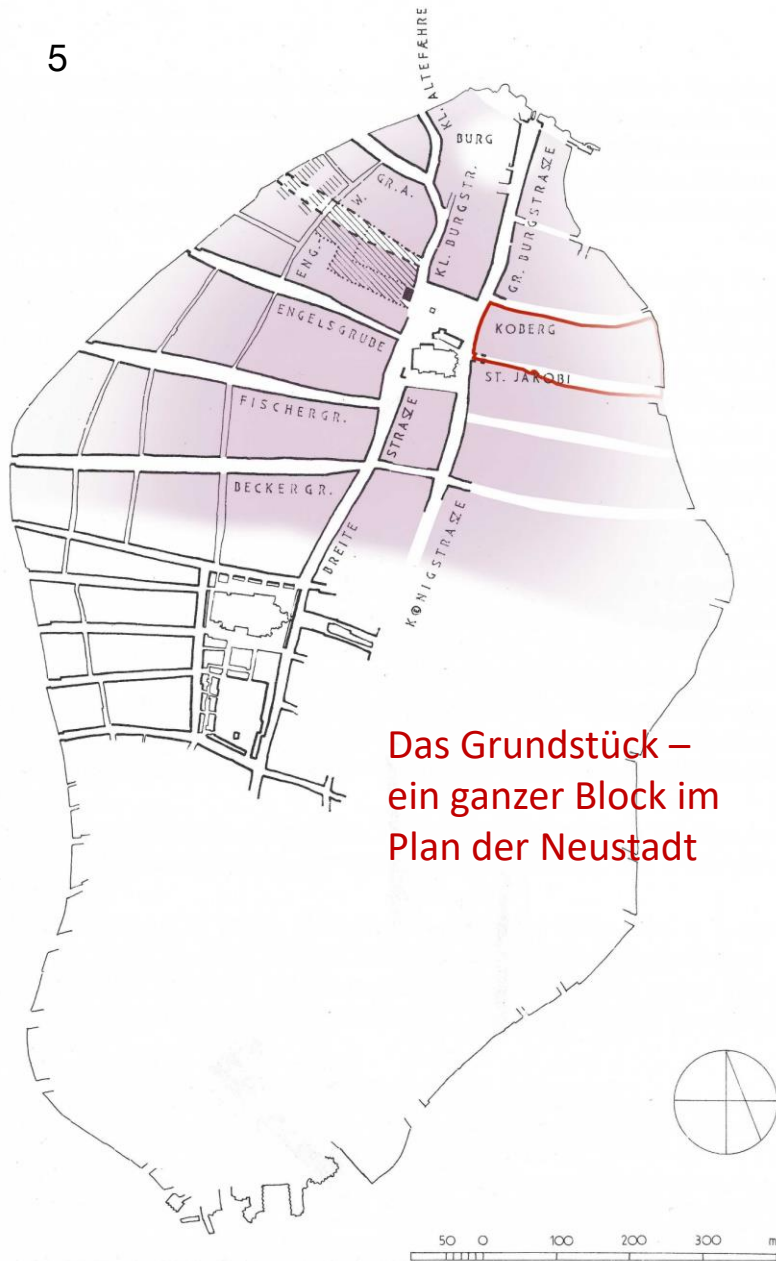

Das Grundstück –
ein ganzer Block im
Plan der Neustadt


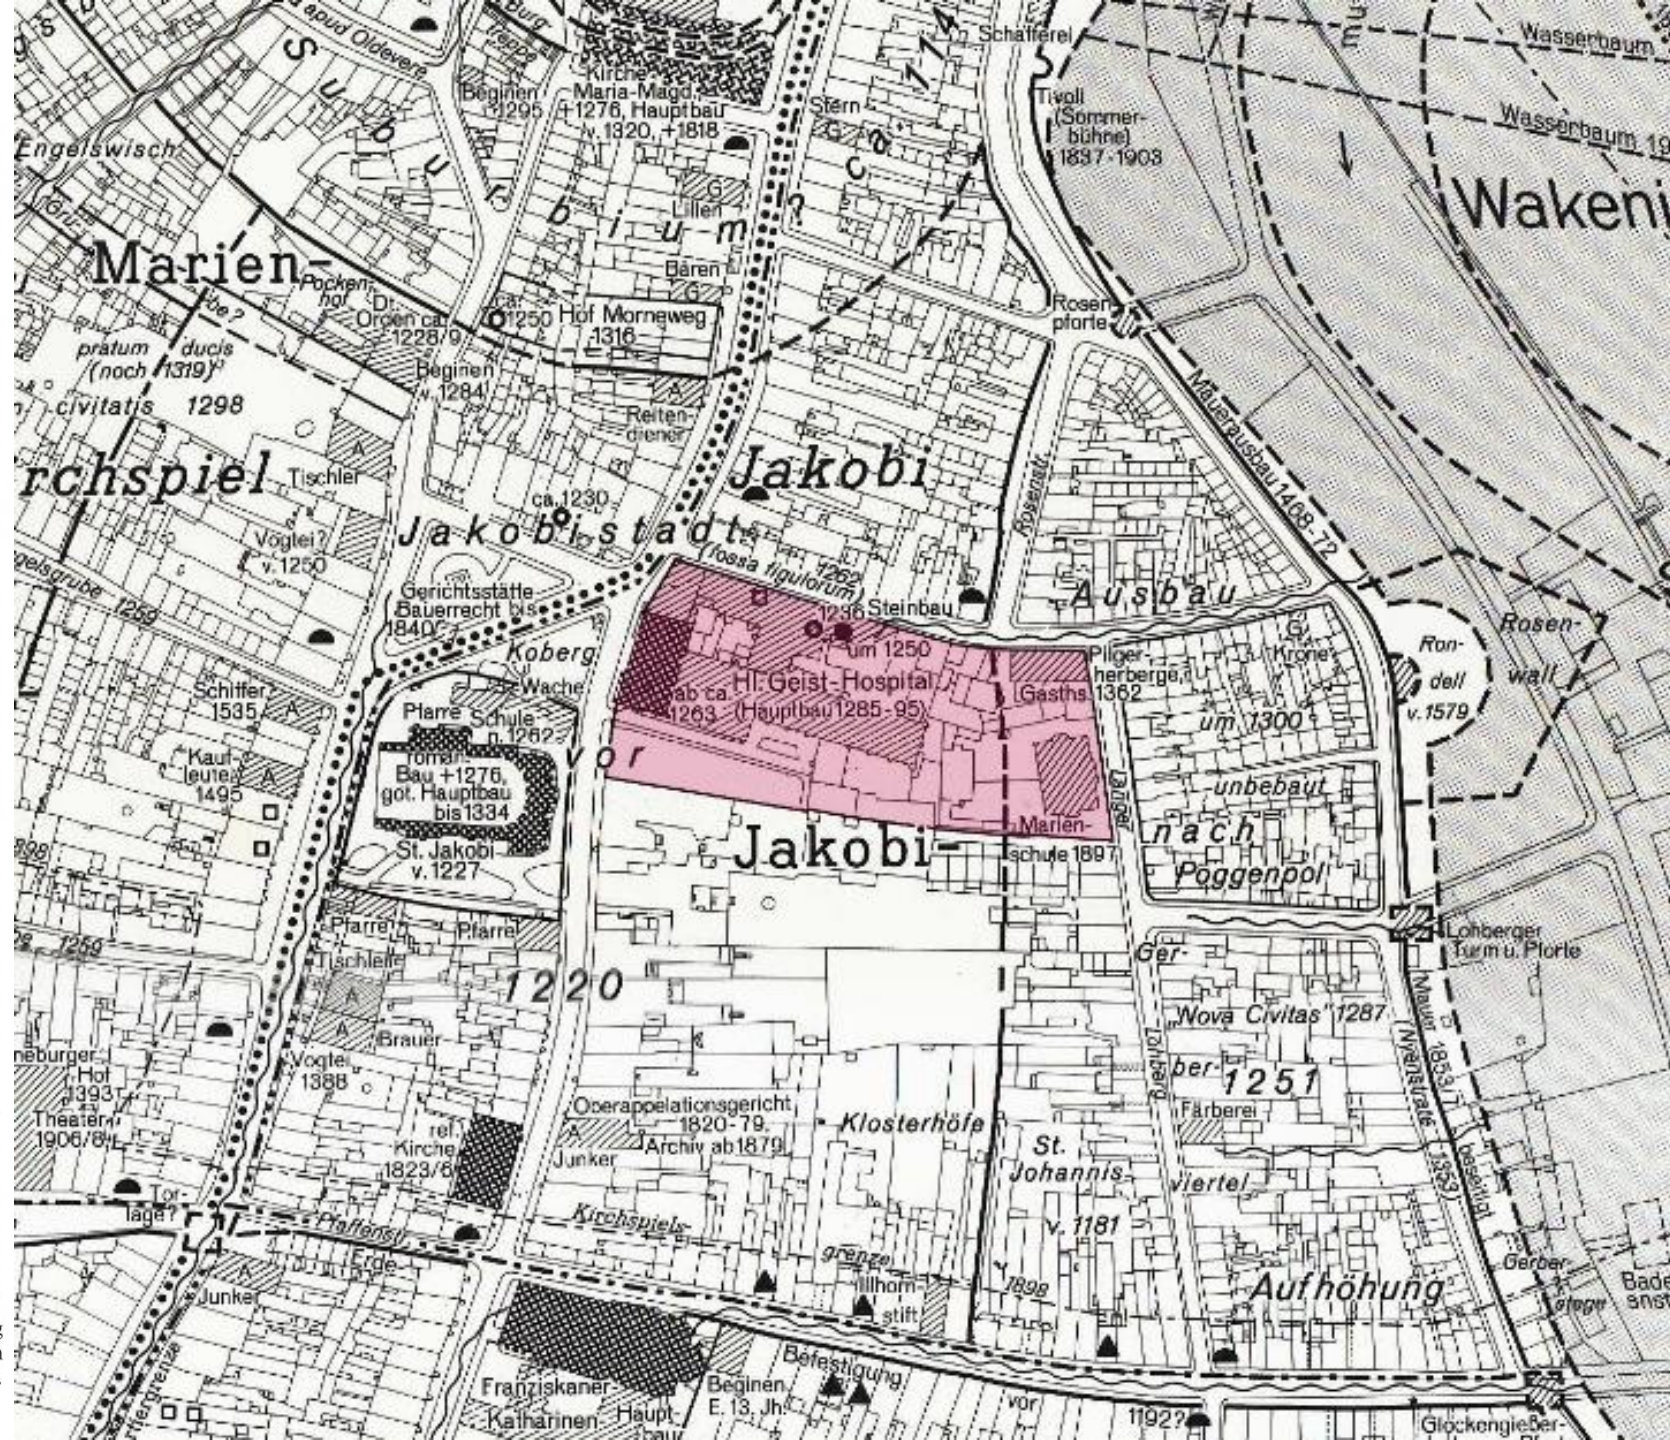



Abb. 2: Straßennetz der nordwestlichen Innenstadt nach dem Fink-Plan, 1872, mit Eintragung des romanischen Baues in Kobberg 2 und der vermutlich bzw. vielleicht (gestreift) zugehörigen Fläche. Die geplant erscheinenden Straßenräume sind hervorgehoben, ebenso ältere Züge. Gestrichelt die „fehlende“ vierte Grube. Maßstab 1:10.000



Sarnow, Dorfkirche

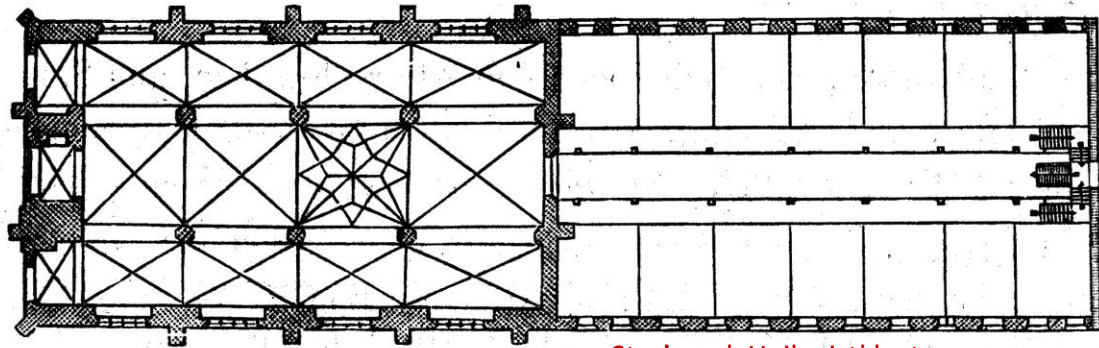


Stralsund, Heilgeistkloster

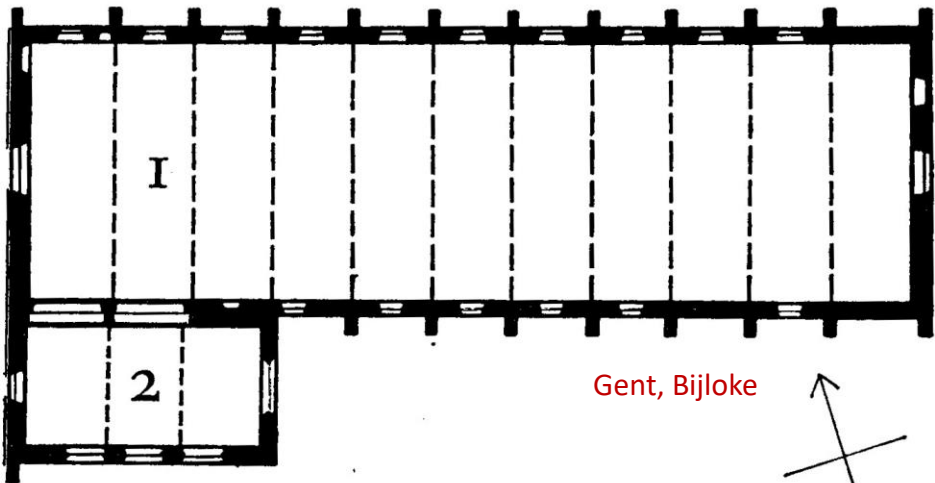

Gent, Bijloke

Grundriß des Heiligen-Geist-Hospitals im Jahre 1900.

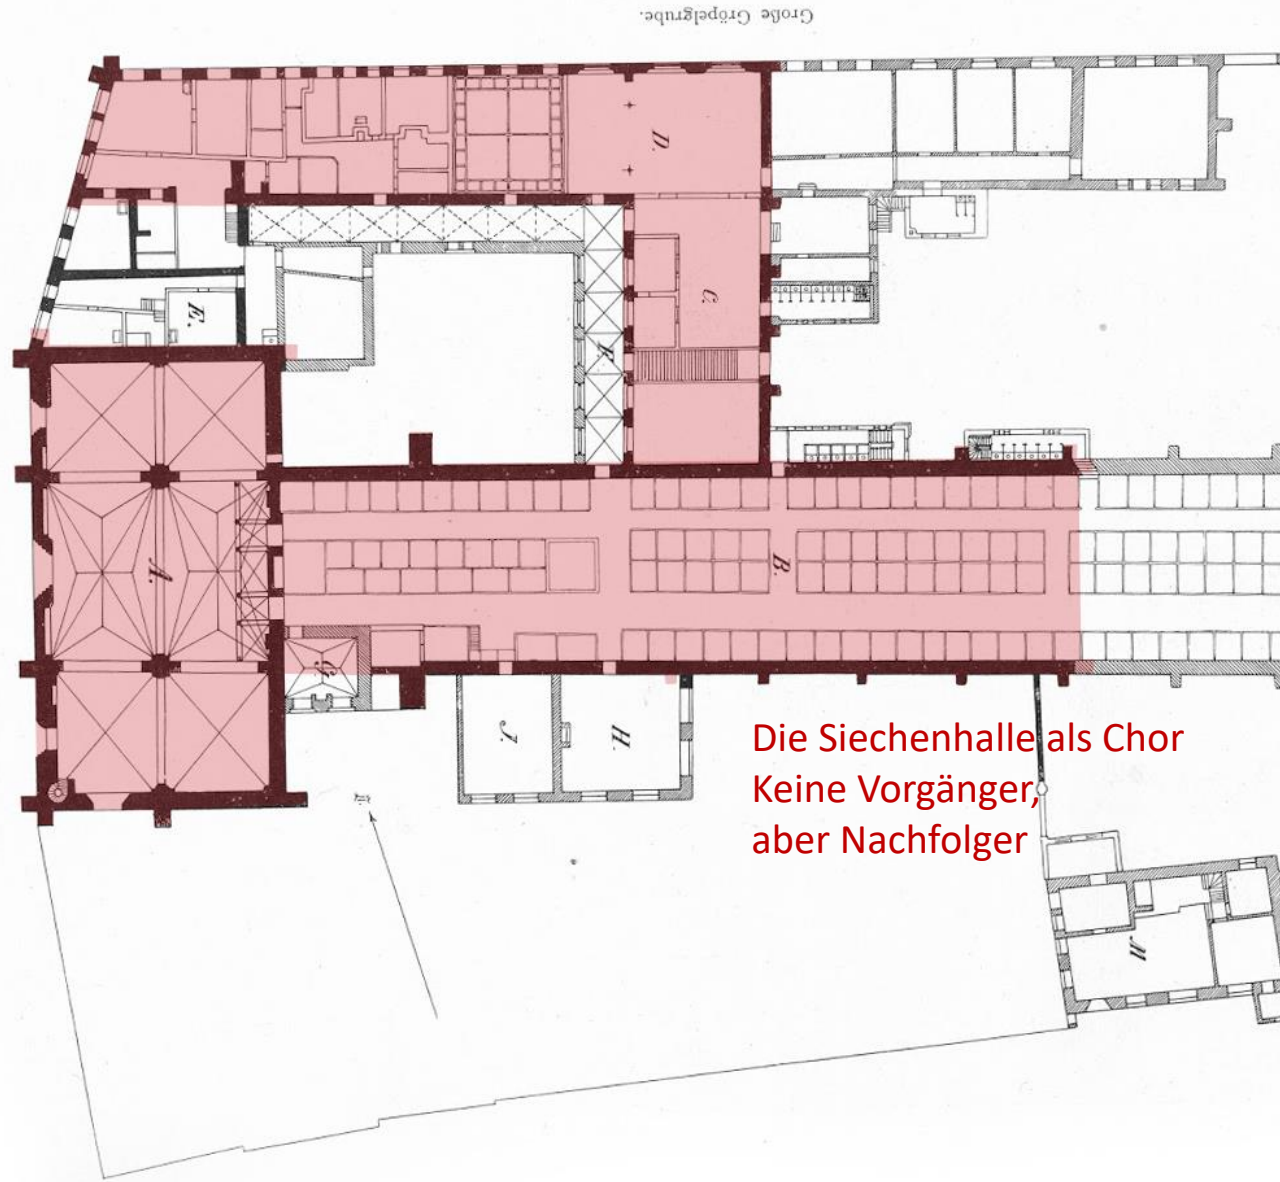

Die Siechenhalle als Chor
Keine Vorgänger,
aber Nachfolger



Wandgemälde der
Kirchennordwand
Um 1315/20



Stifter, Wohltäter und erste Vorsteher als Jünger Christi



Sigfrid van der Brüngen

RM 1269-88

Breite Straße 39
"erster Vorsteher"

Bertram Mornewech

RM 1271-86

der Sage nach Gründer des Spitals,
wohl einer der ersten Vorsteher

Gotfrid van der Brüngen

Egbert Schilderer

Wilhelm Crane

+ 1286

Königstraße 9
Stifter des Cranenkonvents

N.N.

einzigster noch lebend?
Stifter des Wandbildes?

Johannes Hamer

RM 1293-1305

Schüsselbuden 10
Vorsteher seit 1297

Werner Hüne

RM 1289-91

Koberg 5

Hinrich van Ostinchusen

"stiftete eine Vikarie" (1285)

Conrad Brant

(Name ersetzt?)

"stiftete eine Præbende" (1447)

Johannes van Kamen

"stiftete eine Vikarie" (1285)


Werner Schaffenrat

"stiftete eine Vikarie"




Apotheose der Caritas
Ein Memorialbild für
Albert Suerbeer?

Legen der Fundamente
und ersten Mauern
um 1265
(Karl Bernhard Kruse)

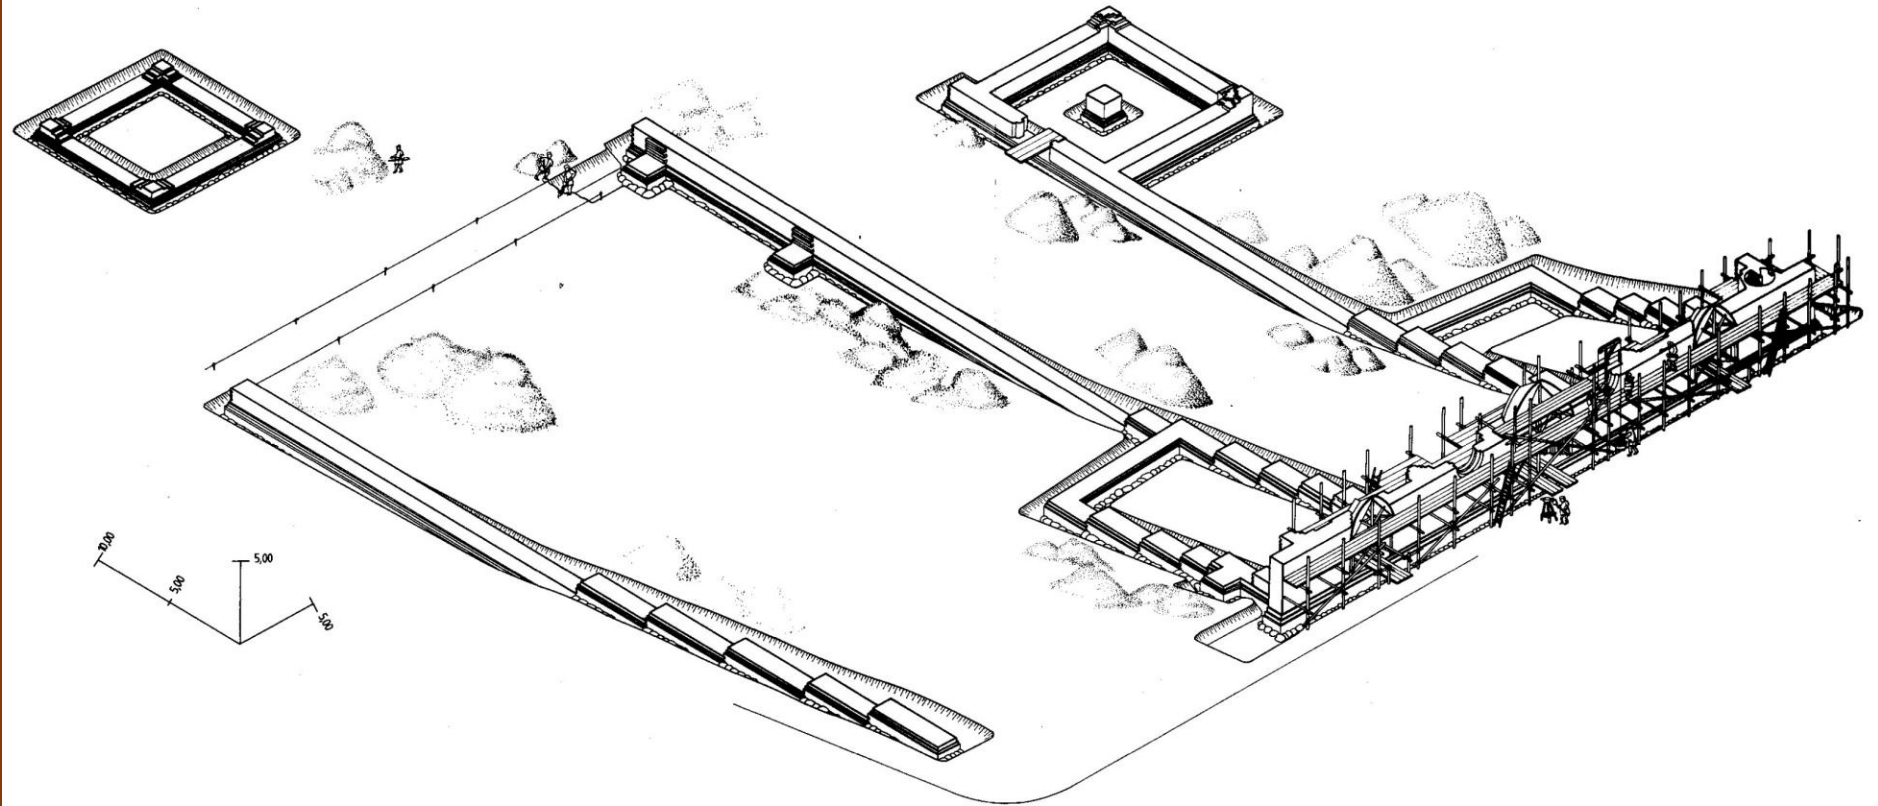


Beil. 3 Hansestadt Lübeck, Heiligen-Geist-Hospital. Isometrie, rekonstruierter Zustand um 1265. Baubeginn am Koberg mit Fundamentgruben im hinteren Grundstücksbereich. M. ca. 1:400.

Stand beim Einzug der
Bewohner 1289

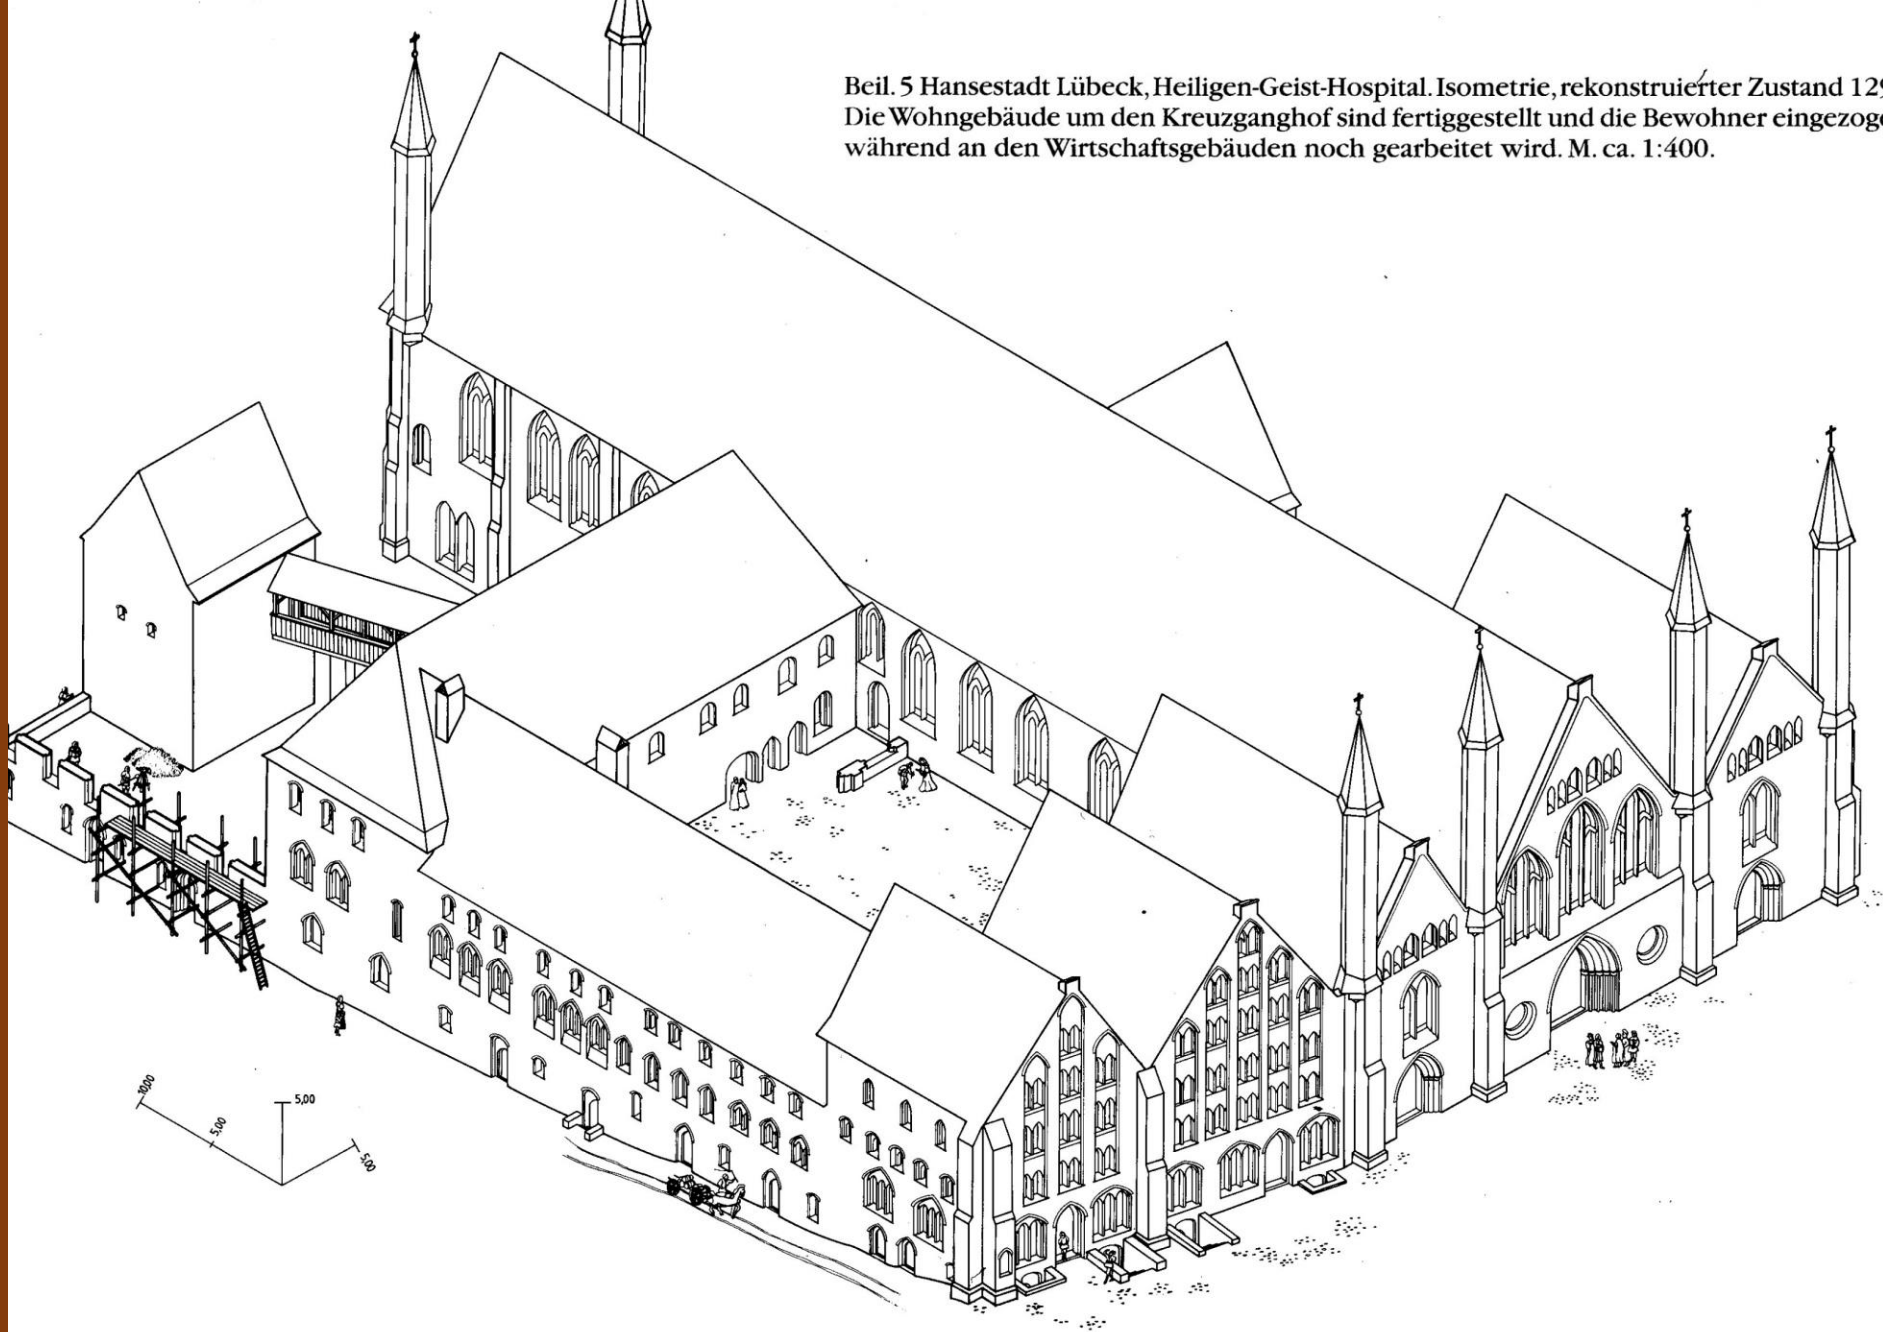

Beil. 5 Hansestadt Lübeck, Heiligen-Geist-Hospital. Isometrie, rekonstruierter Zustand 1290. Die Wohngebäude um den Kreuzganghof sind fertiggestellt und die Bewohner eingezogen, während an den Wirtschaftsgebäuden noch gearbeitet wird. M. ca. 1:400.

Fortschreitender Ausbau
bis gegen 1320

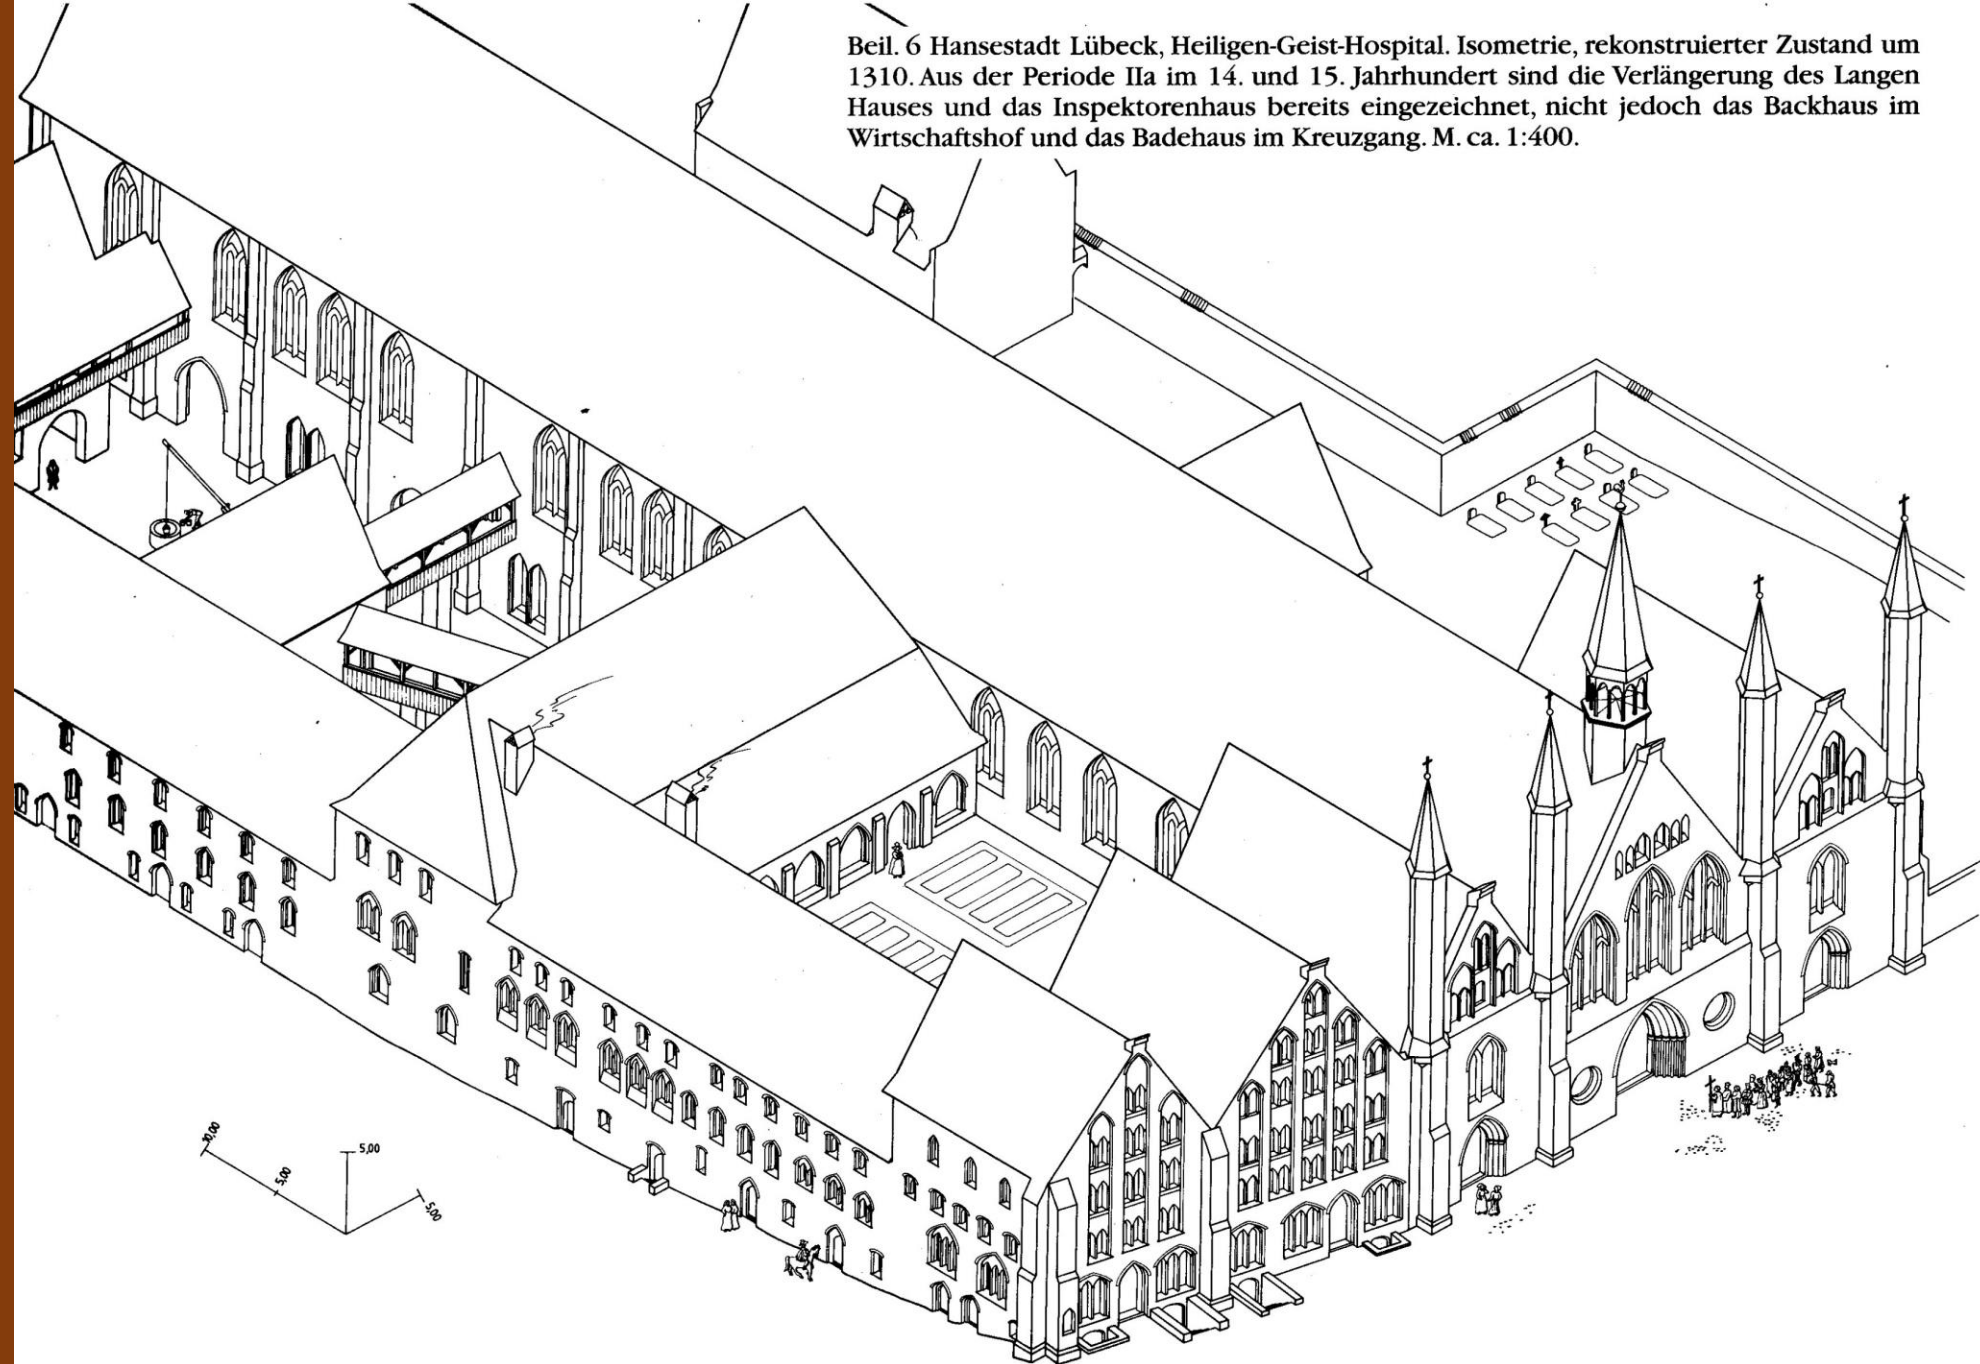




Das „Sozimilieu“ im Nordosten
 Bettelordensklöster, Beginen
 Wohnhäuser der Stifter



Altar- und Vikarienstiftung des Hinrich Coesvelt 1312

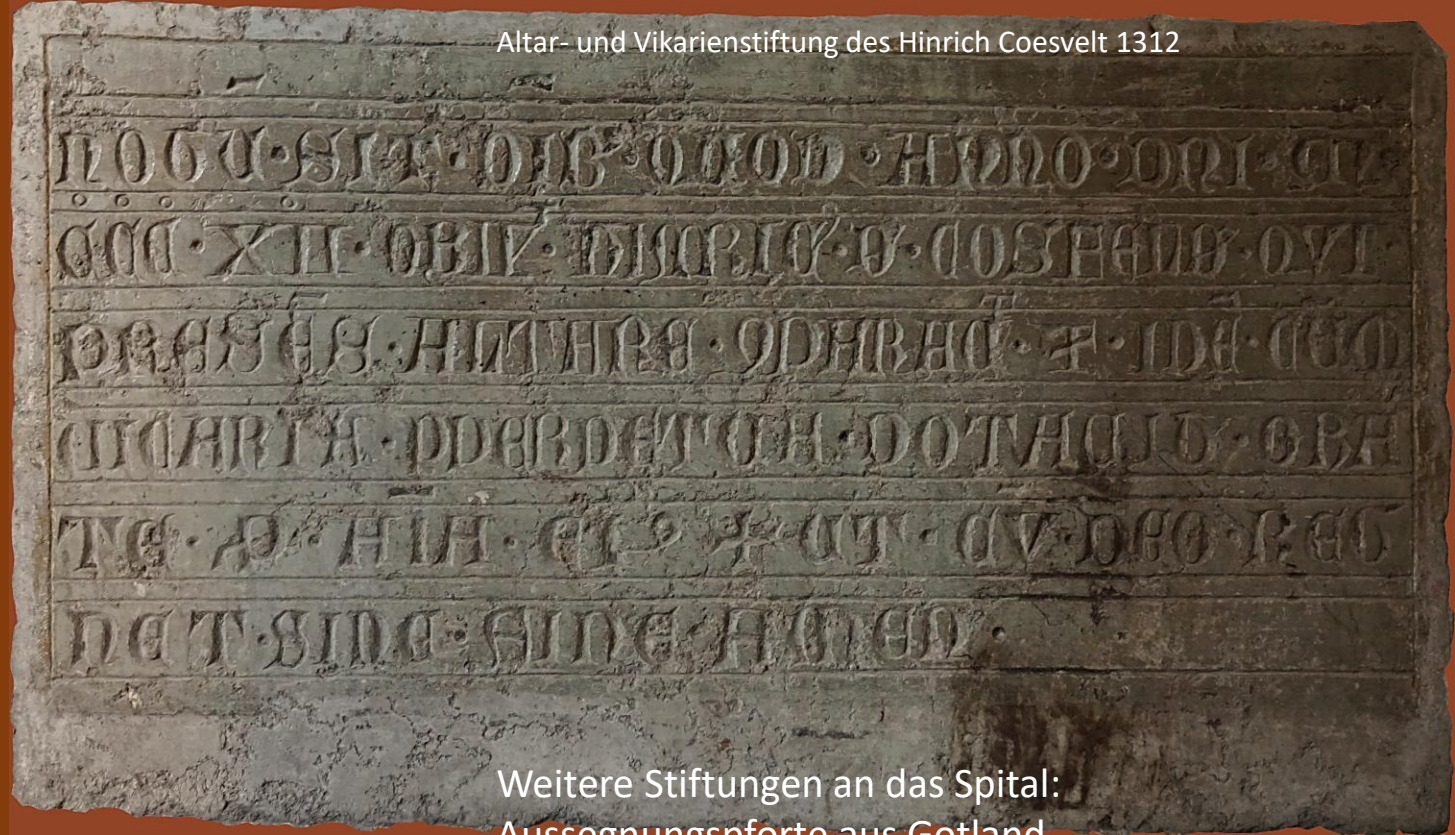

Weitere Stiftungen an das Spital:
Aussegnungspforte aus Gotland
weitere Altäre mit Vikarien



Nach der Pest 1350
1358 und 1360 Opferstock
1362 Pilgerherberge fertig



Auf dem Höhepunkt seiner Bedeutung:
das Heiligen-Geist-Hospital um 1500
Modellbau Dresden 1987-92



Für die Ewigkeit bestimmt:
die älteste bürgerliche
Sozialstiftung Europas